

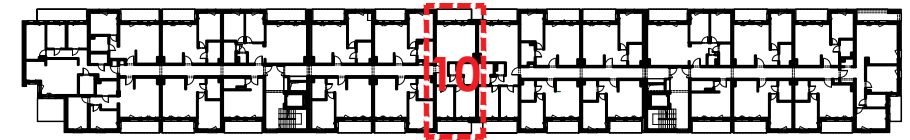


# ZAŁĄCZNIK NR1

mieszkanie - **A1.10**

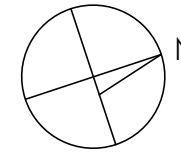

schemat kondygnacji

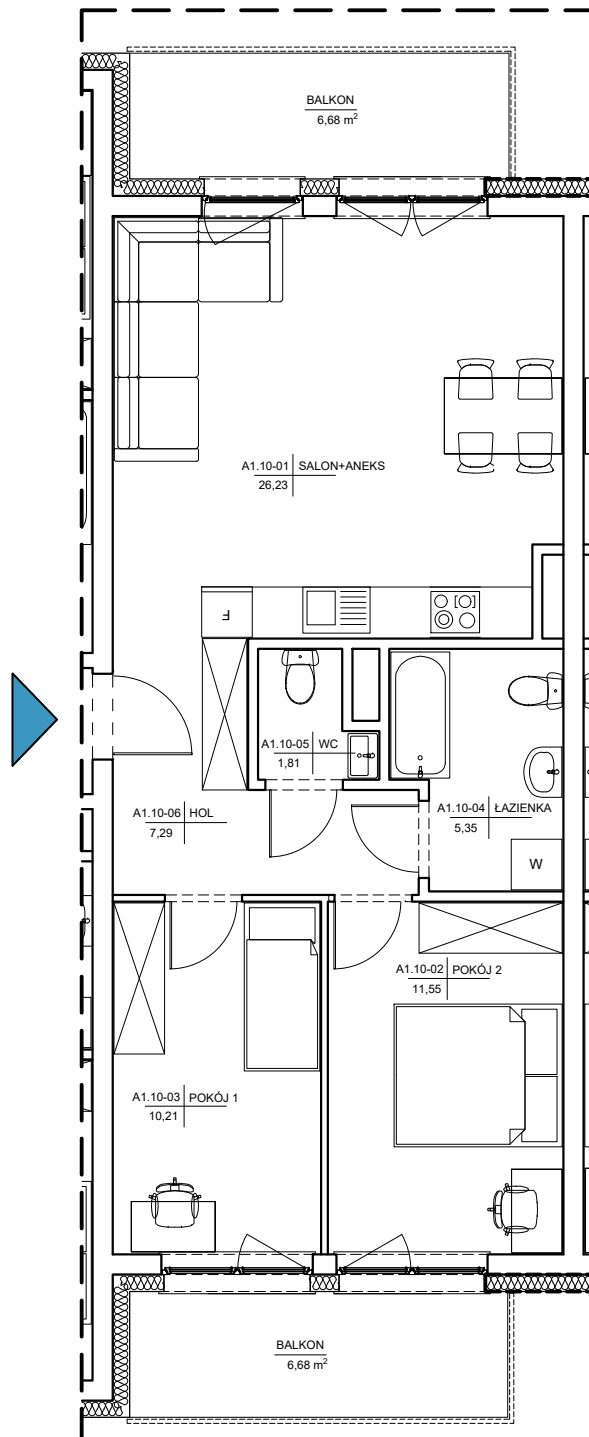

KONDYGNACJA	1 PIĘTRO
ILOŚĆ POKOI	3
ZESTAWIENIE POWIERZCHNI:	
A1.10-01 SALON+ANEKS	26,23 m <sup>2</sup>
A1.10-02 POKÓJ 1	10,21 m <sup>2</sup>
A1.10-03 POKÓJ 2	11,55 m <sup>2</sup>
A1.10-04 ŁAZIENKA	5,35 m <sup>2</sup>
A1.10-05 WC	1,81 m <sup>2</sup>
A1.10-06 HOL	7,29 m <sup>2</sup>
<b>POWIERZCHNIA UŻYTKOWA</b>	<b>62,44 m<sup>2</sup></b>

BALKON	6,68 m <sup>2</sup>
BALKON	6,68 m <sup>2</sup>

Powierzchnie podano zgodnie z normą PN-ISO 9836:1997