



# ZAŁĄCZNIK NR1

mieszkanie - **A3.04**

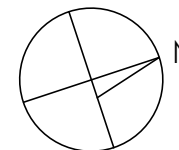

schemat kondygnacji

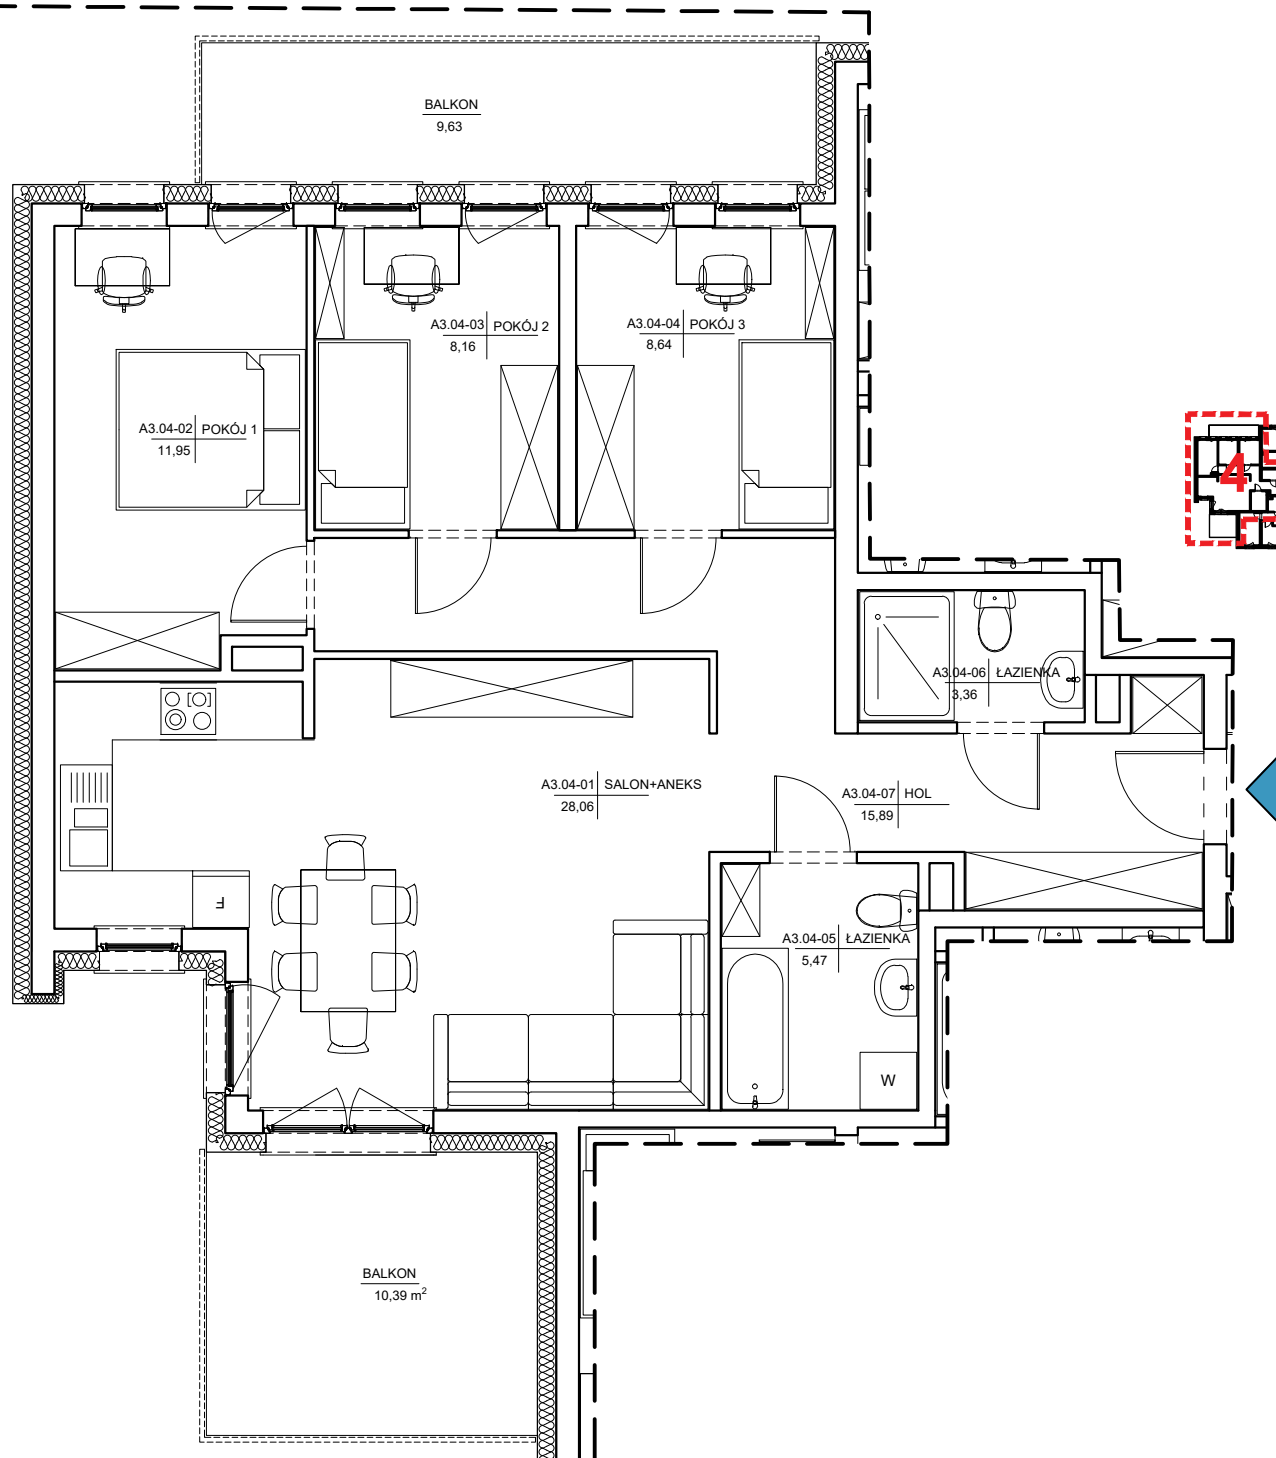

KONDYGNACJA	3 PIĘTRO
ILOŚĆ POKOI	4
ZESTAWIENIE POWIERZCHNI:	
A3.04-01 SALON+ANEKS	28,06 m <sup>2</sup>
A3.04-02 POKÓJ 1	11,95 m <sup>2</sup>
A3.04-03 POKÓJ 2	8,16 m <sup>2</sup>
A3.04-04 POKÓJ 3	8,64 m <sup>2</sup>
A3.04-05 ŁAZIENKA	5,47 m <sup>2</sup>
A3.04-06 ŁAZIENKA	3,36 m <sup>2</sup>
A3.04-07 HOL	15,89 m <sup>2</sup>
<b>POWIERZCHNIA UŻYTKOWA</b>	<b>81,53 m<sup>2</sup></b>

BALKON	9,63 m <sup>2</sup>
BALKON	10,39 m <sup>2</sup>

Powierzchnie podano zgodnie z normą PN-ISO 9836:1997