

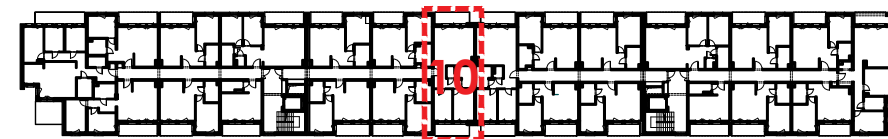


ZAŁĄCZNIK NR1

mieszkanie - **A3.10**

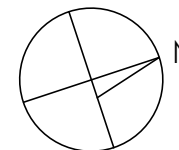

schemat kondygnacji

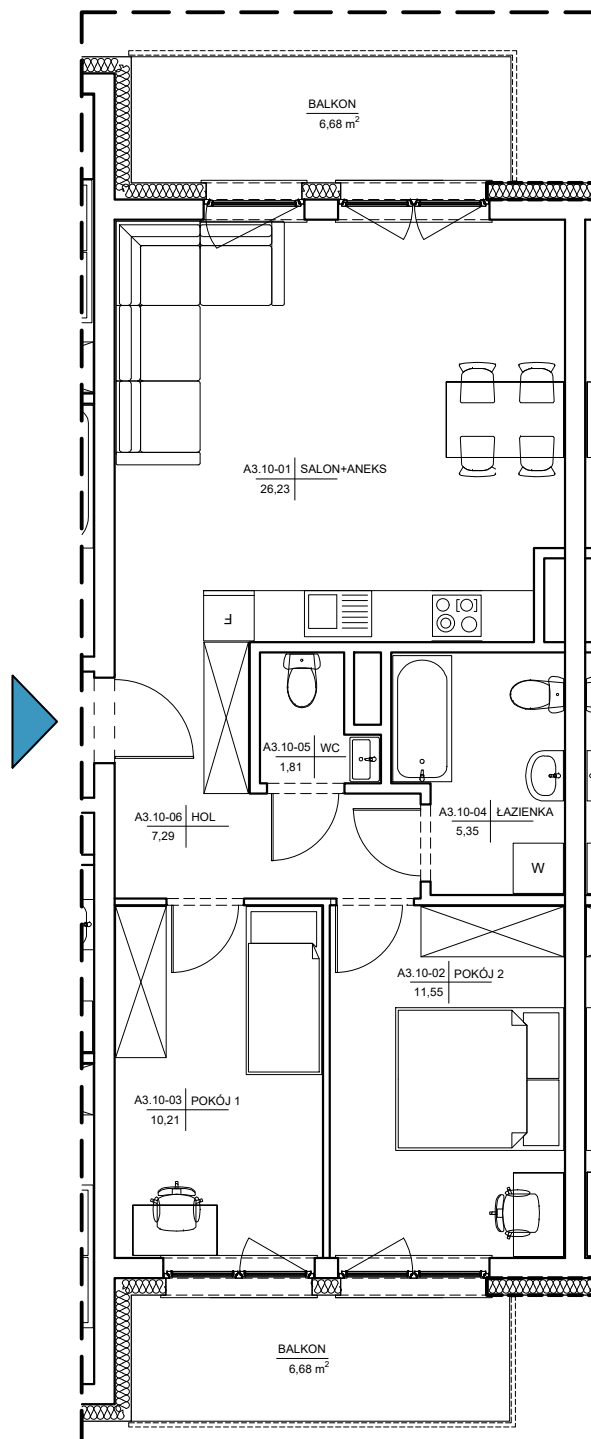

KONDYGNACJA	3 PIĘTRO
ILOŚĆ POKOI	3
ZESTAWIENIE POWIERZCHNI:	
A3.10-01 SALON+ANEKS	26,23 m2
A3.10-02 POKÓJ 1	10,21 m2
A3.10-03 POKÓJ 2	11,55 m2
A3.10-04 ŁAZIENKA	5,35 m2
A3.10-05 WC	1,81 m2
A3.10-06 HOL	7,29 m2
POWIERZCHNIA UŻYTKOWA	62,44 m2

BALKON	6,68 m2
BALKON	6,68 m2

Powierzchnie podano zgodnie z normą PN-ISO 9836:1997