

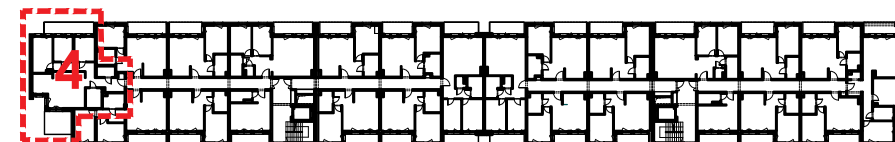


ZAŁĄCZNIK NR1

mieszkanie - **A4.04**

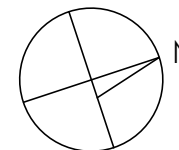

schemat kondygnacji

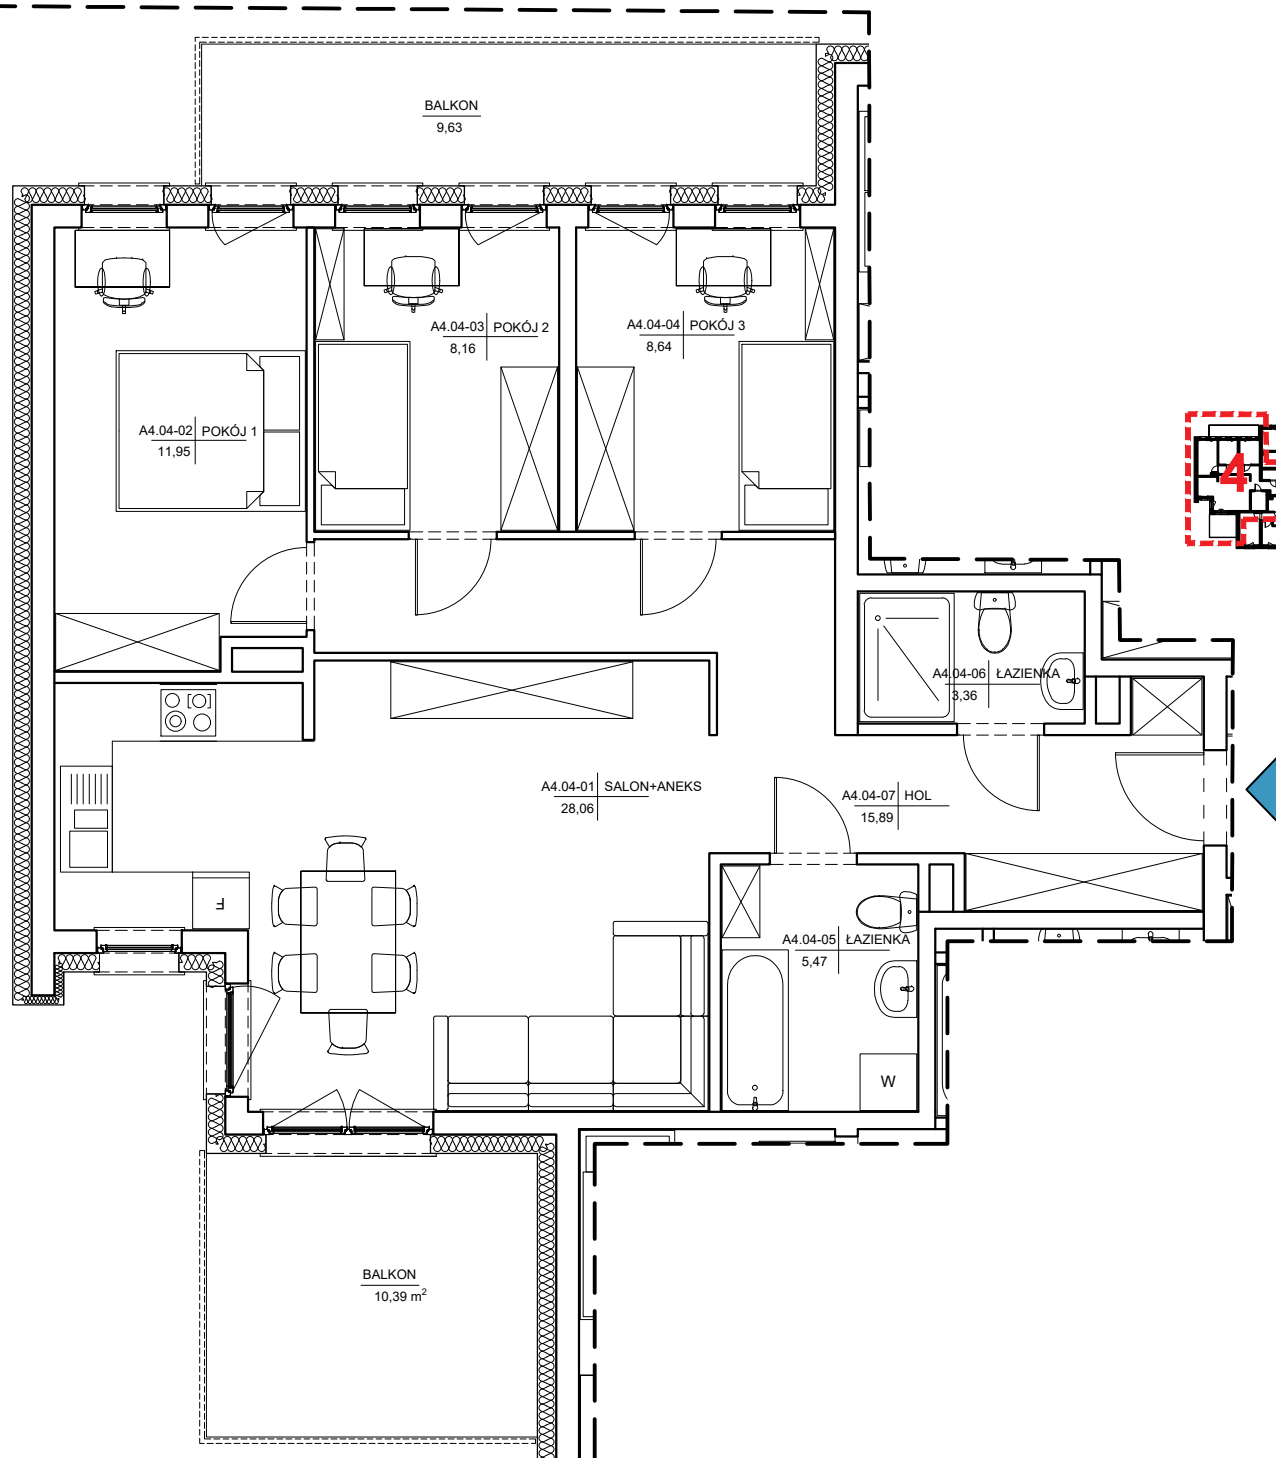

| | |
|------------------------------|----------------------------|
| KONDYGNACJA | 4 PIĘTRO |
| ILOŚĆ POKOI | 4 |
| ZESTAWIENIE POWIERZCHNI: | |
| A4.04-01 SALON+ANEKS | 28,06 m ² |
| A4.04-02 POKÓJ 1 | 11,95 m ² |
| A4.04-03 POKÓJ 2 | 8,16 m ² |
| A4.04-04 POKÓJ 3 | 8,64 m ² |
| A4.04-05 ŁAZIENKA | 5,47 m ² |
| A4.04-06 ŁAZIENKA | 3,36 m ² |
| A4.04-07 HOL | 15,89 m ² |
| POWIERZCHNIA UŻYTKOWA | 81,53 m² |

| | |
|--------|----------------------|
| BALKON | 9,63 m ² |
| BALKON | 10,39 m ² |

Powierzchnie podano zgodnie z normą PN-ISO 9836:1997