

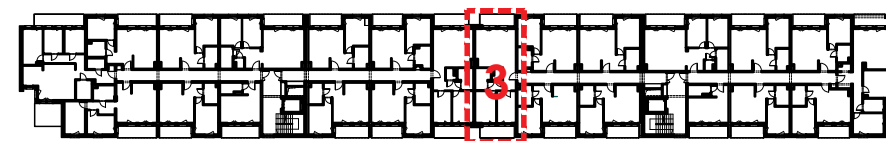


# ZAŁĄCZNIK NR1

mieszkanie - **B1.03**

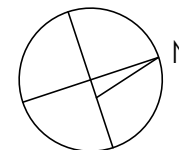

schemat kondygnacji

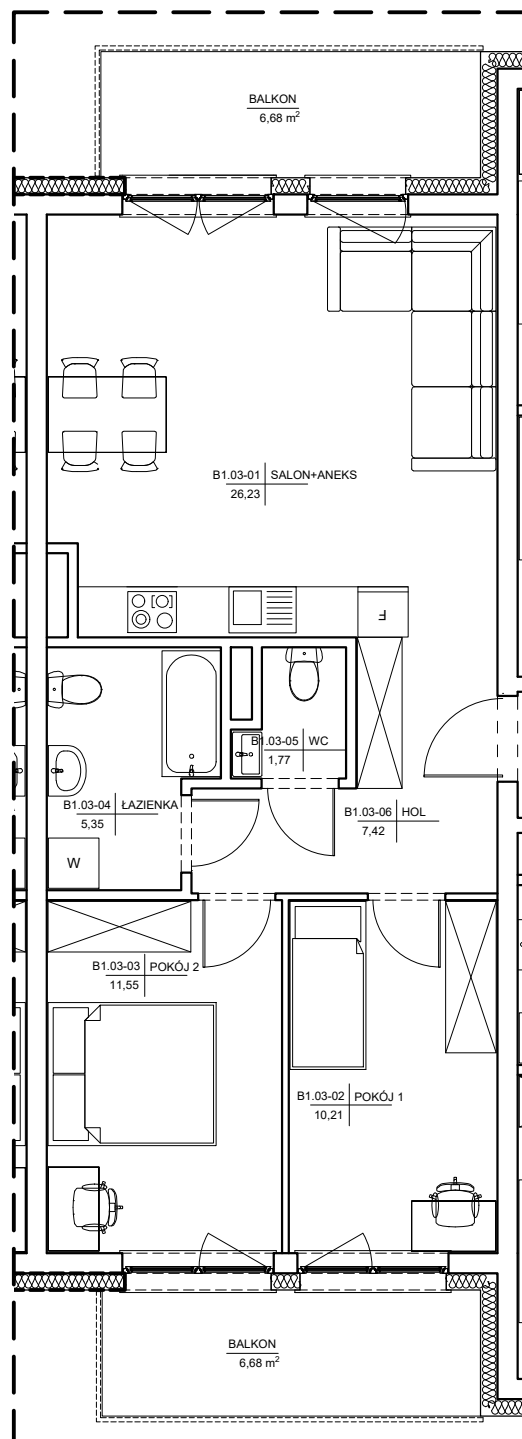

KONDYGNACJA		1 PIĘTRO
ILOŚĆ POKOI		3
ZESTAWIENIE POWIERZCHNI:		
B1.03-01	SALON+ANEKS	26,23 m <sup>2</sup>
B1.03-02	POKÓJ 1	10,21 m <sup>2</sup>
B1.03-03	POKÓJ 2	11,55 m <sup>2</sup>
B1.03-04	ŁAZIENKA	5,35 m <sup>2</sup>
B1.03-05	WC	1,77 m <sup>2</sup>
B1.03-06	HOL	7,42 m <sup>2</sup>
<i>POWIERZCHNIA UŻYTKOWA</i>		<i>62,53 m<sup>2</sup></i>

BALKON	6,68 m <sup>2</sup>
BALKON	6,68 m <sup>2</sup>

Powierzchnie podano zgodnie z normą PN-ISO 9836:1997