

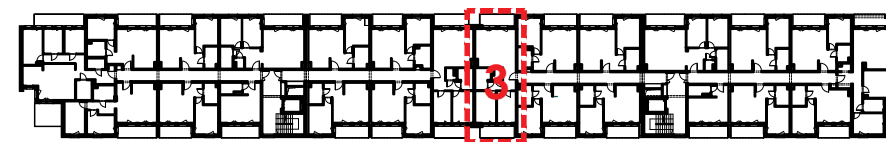


ZAŁĄCZNIK NR1

mieszkanie - **B2.03**

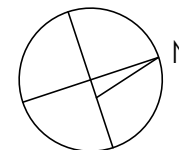

schemat kondygnacji

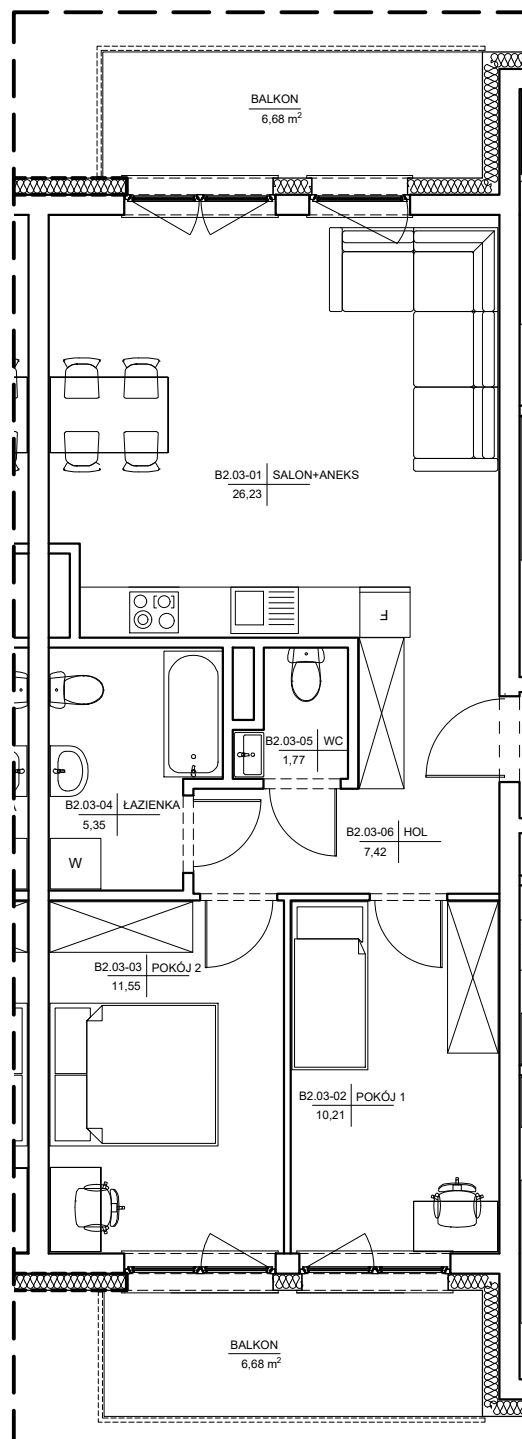

KONDYGNACJA	2 PIĘTRO
ILOŚĆ POKOI	3
ZESTAWIENIE POWIERZCHNI:	
B2.03-01 SALON+ANEKS	26,23 m ²
B2.03-02 POKÓJ 1	10,21 m ²
B2.03-03 POKÓJ 2	11,55 m ²
B2.03-04 ŁAZIENKA	5,35 m ²
B2.03-05 WC	1,77 m ²
B2.03-06 HOL	7,42 m ²
POWIERZCHNIA UŻYTKOWA	62,53 m²

BALKON	6,68 m ²
BALKON	6,68 m ²

Powierzchnie podano zgodnie z normą PN-ISO 9836:1997