

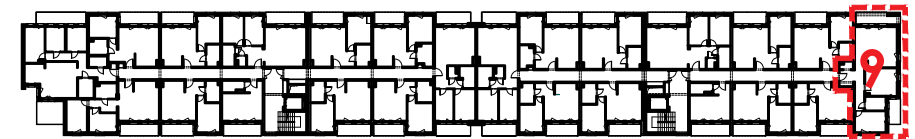


ZAŁĄCZNIK NR1

mieszkanie - **B2.09**

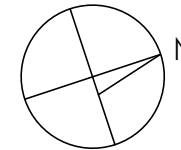

schemat kondygnacji

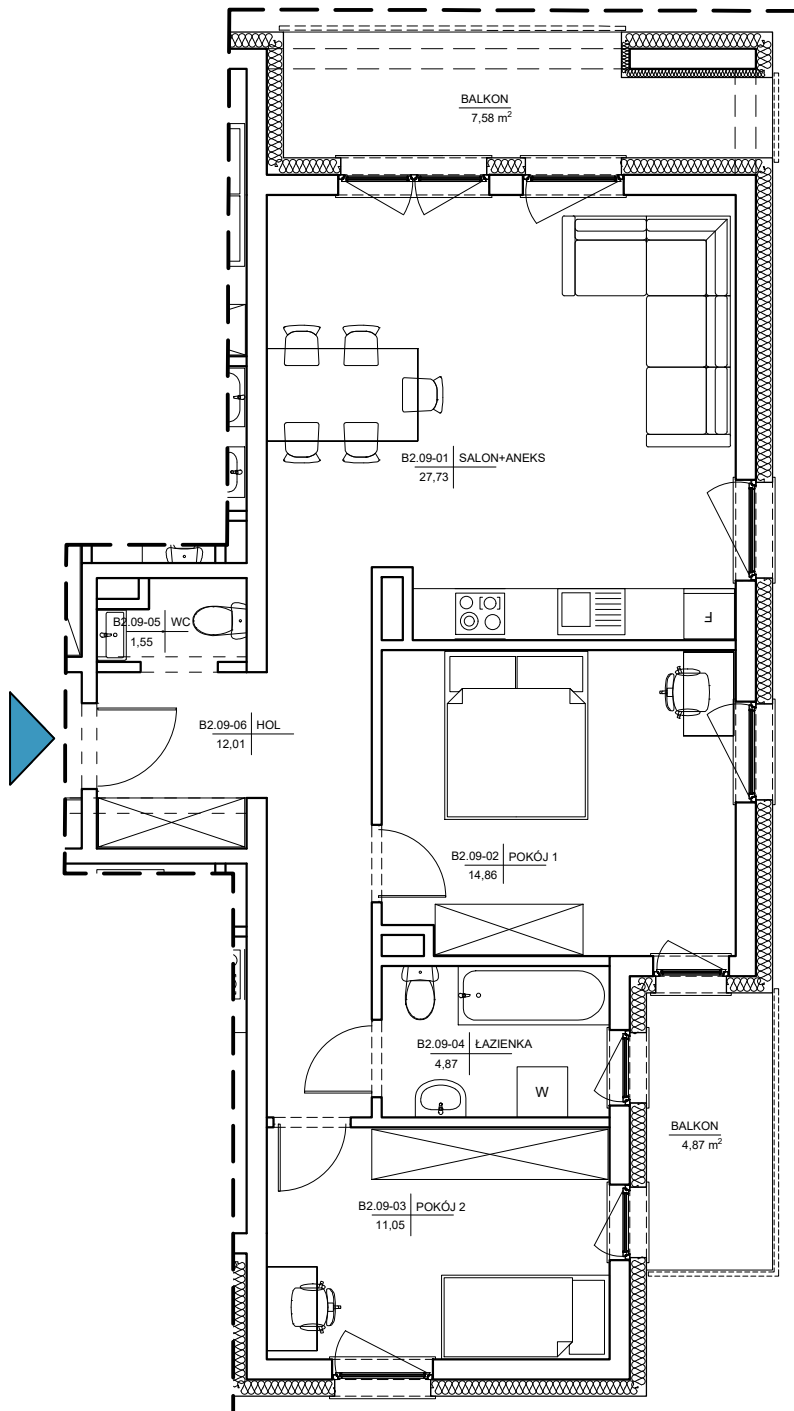

KONDYGNACJA	2 PIĘTRO
ILOŚĆ POKOI	3
ZESTAWIENIE POWIERZCHNI:	
B2.09-01 SALON+ANEKS	27,73 m2
B2.09-02 POKÓJ 1	14,86 m2
B2.09-03 POKÓJ 2	11,05 m2
B2.09-04 ŁAZIENKA	4,87 m2
B2.09-05 WC	1,55 m2
B2.09-06 HOL	12,01 m2
POWIERZCHNIA UŻYTKOWA	72,07 m2

BALKON	7,58 m2
BALKON	4,87 m2

Powierzchnie podano zgodnie z normą PN-ISO 9836:1997