

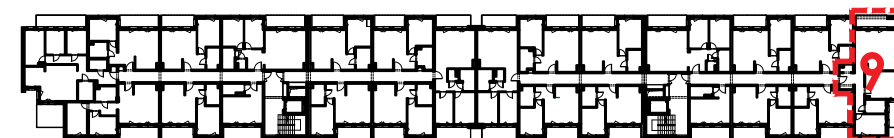


ZAŁĄCZNIK NR1

mieszkanie - **B3.09**

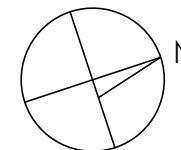

schemat kondygnacji

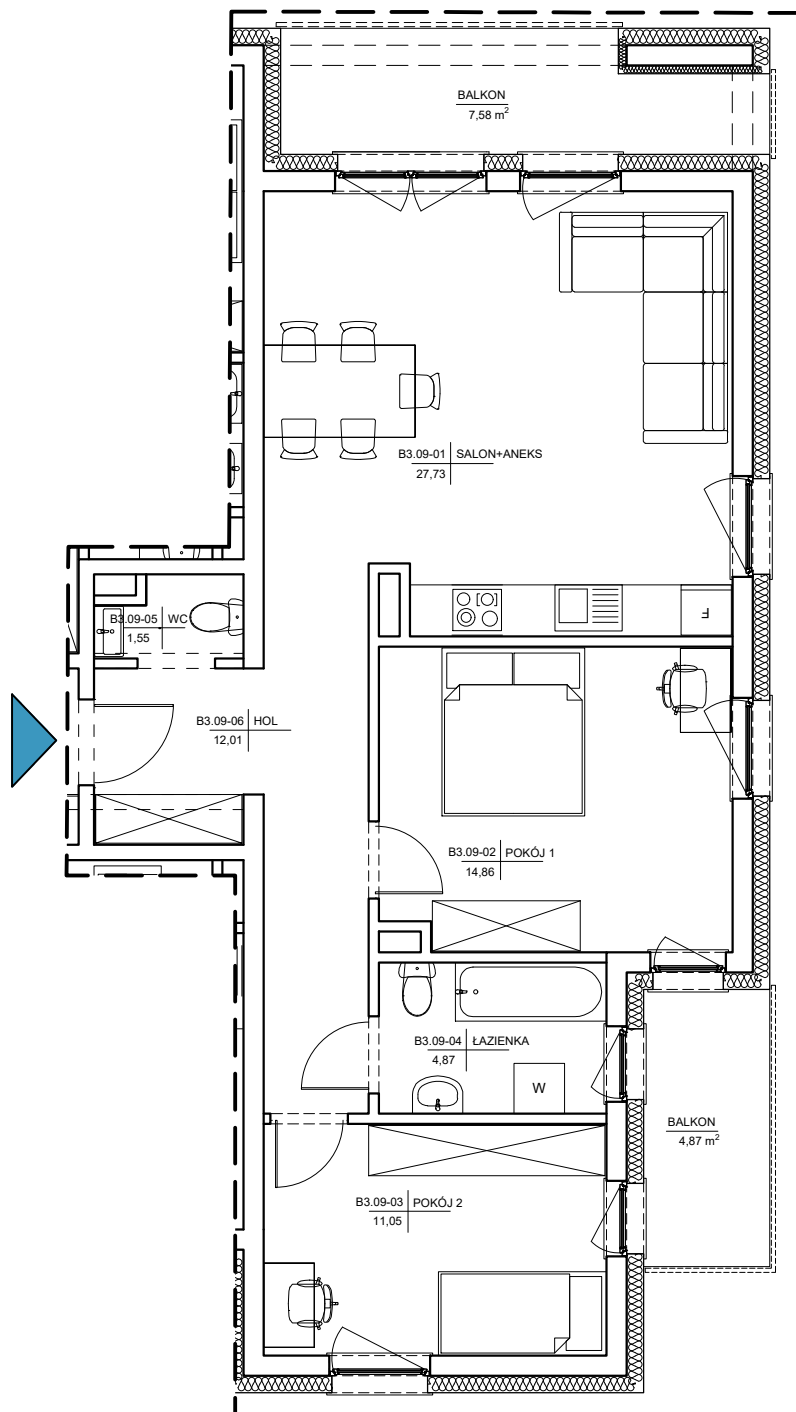

KONDYGNACJA	3 PIĘTRO
ILOŚĆ POKOI	3
ZESTAWIENIE POWIERZCHNI:	
B3.09-01 SALON+ANEKS	27,73 m ²
B3.09-02 POKÓJ 1	14,86 m ²
B3.09-03 POKÓJ 2	11,05 m ²
B3.09-04 ŁAZIENKA	4,87 m ²
B3.09-05 WC	1,55 m ²
B3.09-06 HOL	12,01 m ²
POWIERZCHNIA UŻYTKOWA	72,07 m²

BALKON	7,58 m ²
BALKON	4,87 m ²

Powierzchnie podano zgodnie z normą PN-ISO 9836:1997