




# ZAŁĄCZNIK NR1

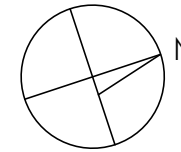

mieszkanie - **B4.09**

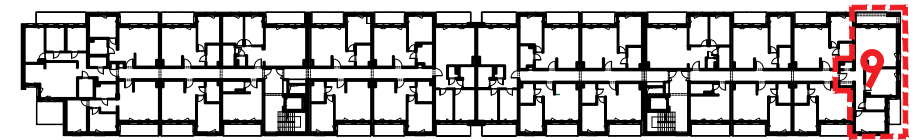

schemat kondygnacji

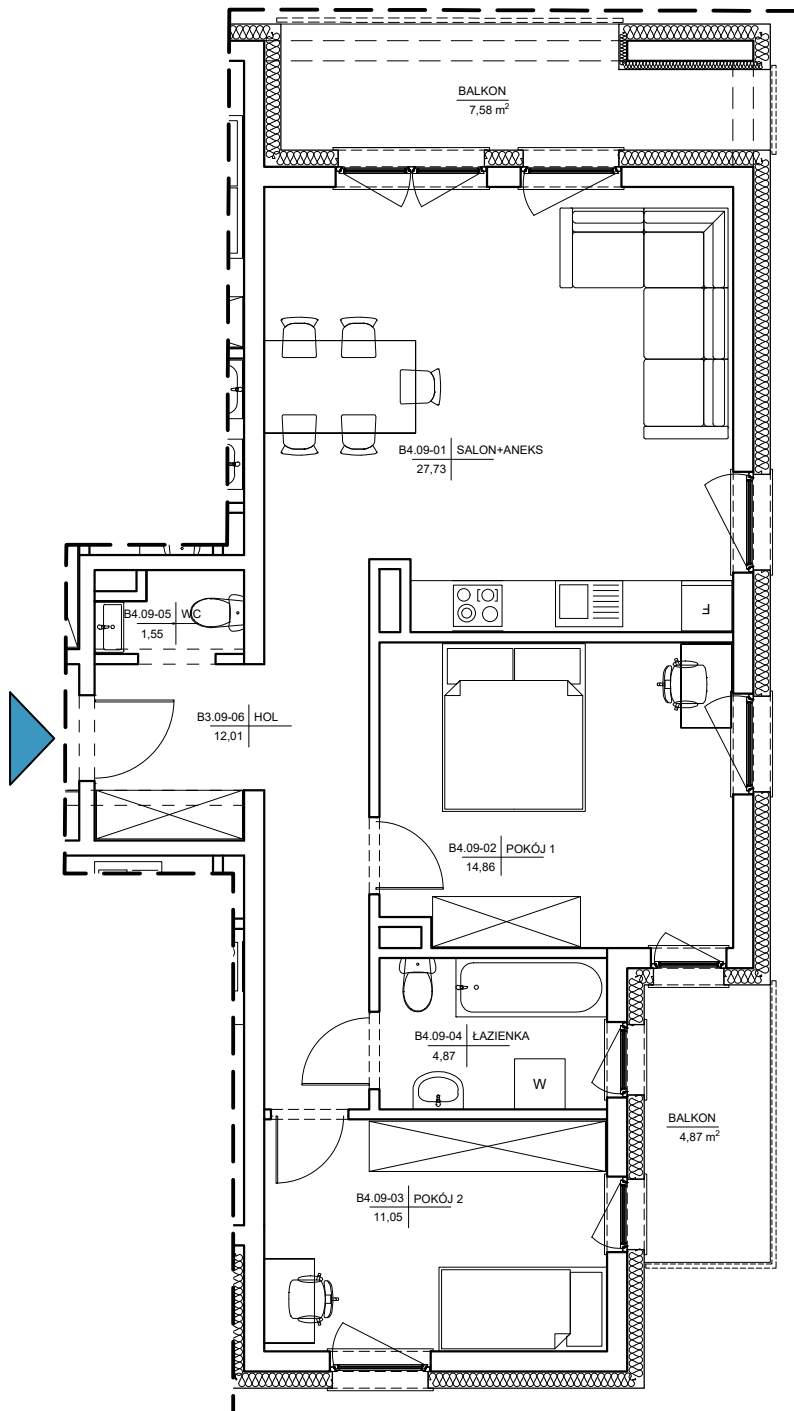

KONDYGNACJA	4 PIĘTRO
ILOŚĆ POKOI	4
ZESTAWIENIE POWIERZCHNI:	
B4.09-01 SALON+ANEKS	27,73 m2
B4.09-02 POKÓJ 1	14,86 m2
B4.09-03 POKÓJ 2	11,05 m2
B4.09-04 ŁAZIENKA	4,87 m2
B4.09-05 WC	1,55 m2
B4.09-06 HOL	12,01 m2
<b>POWIERZCHNIA UŻYTKOWA</b>	<b>72,07 m2</b>

BALKON	7,58 m2
BALKON	4,87 m2

Powierzchnie podano zgodnie z normą PN-ISO 9836:1997